1.00 m 2.00 m 3.00 m 4.00 m 5.00 m

MASSSTAB 1 / 50

1.STOCK

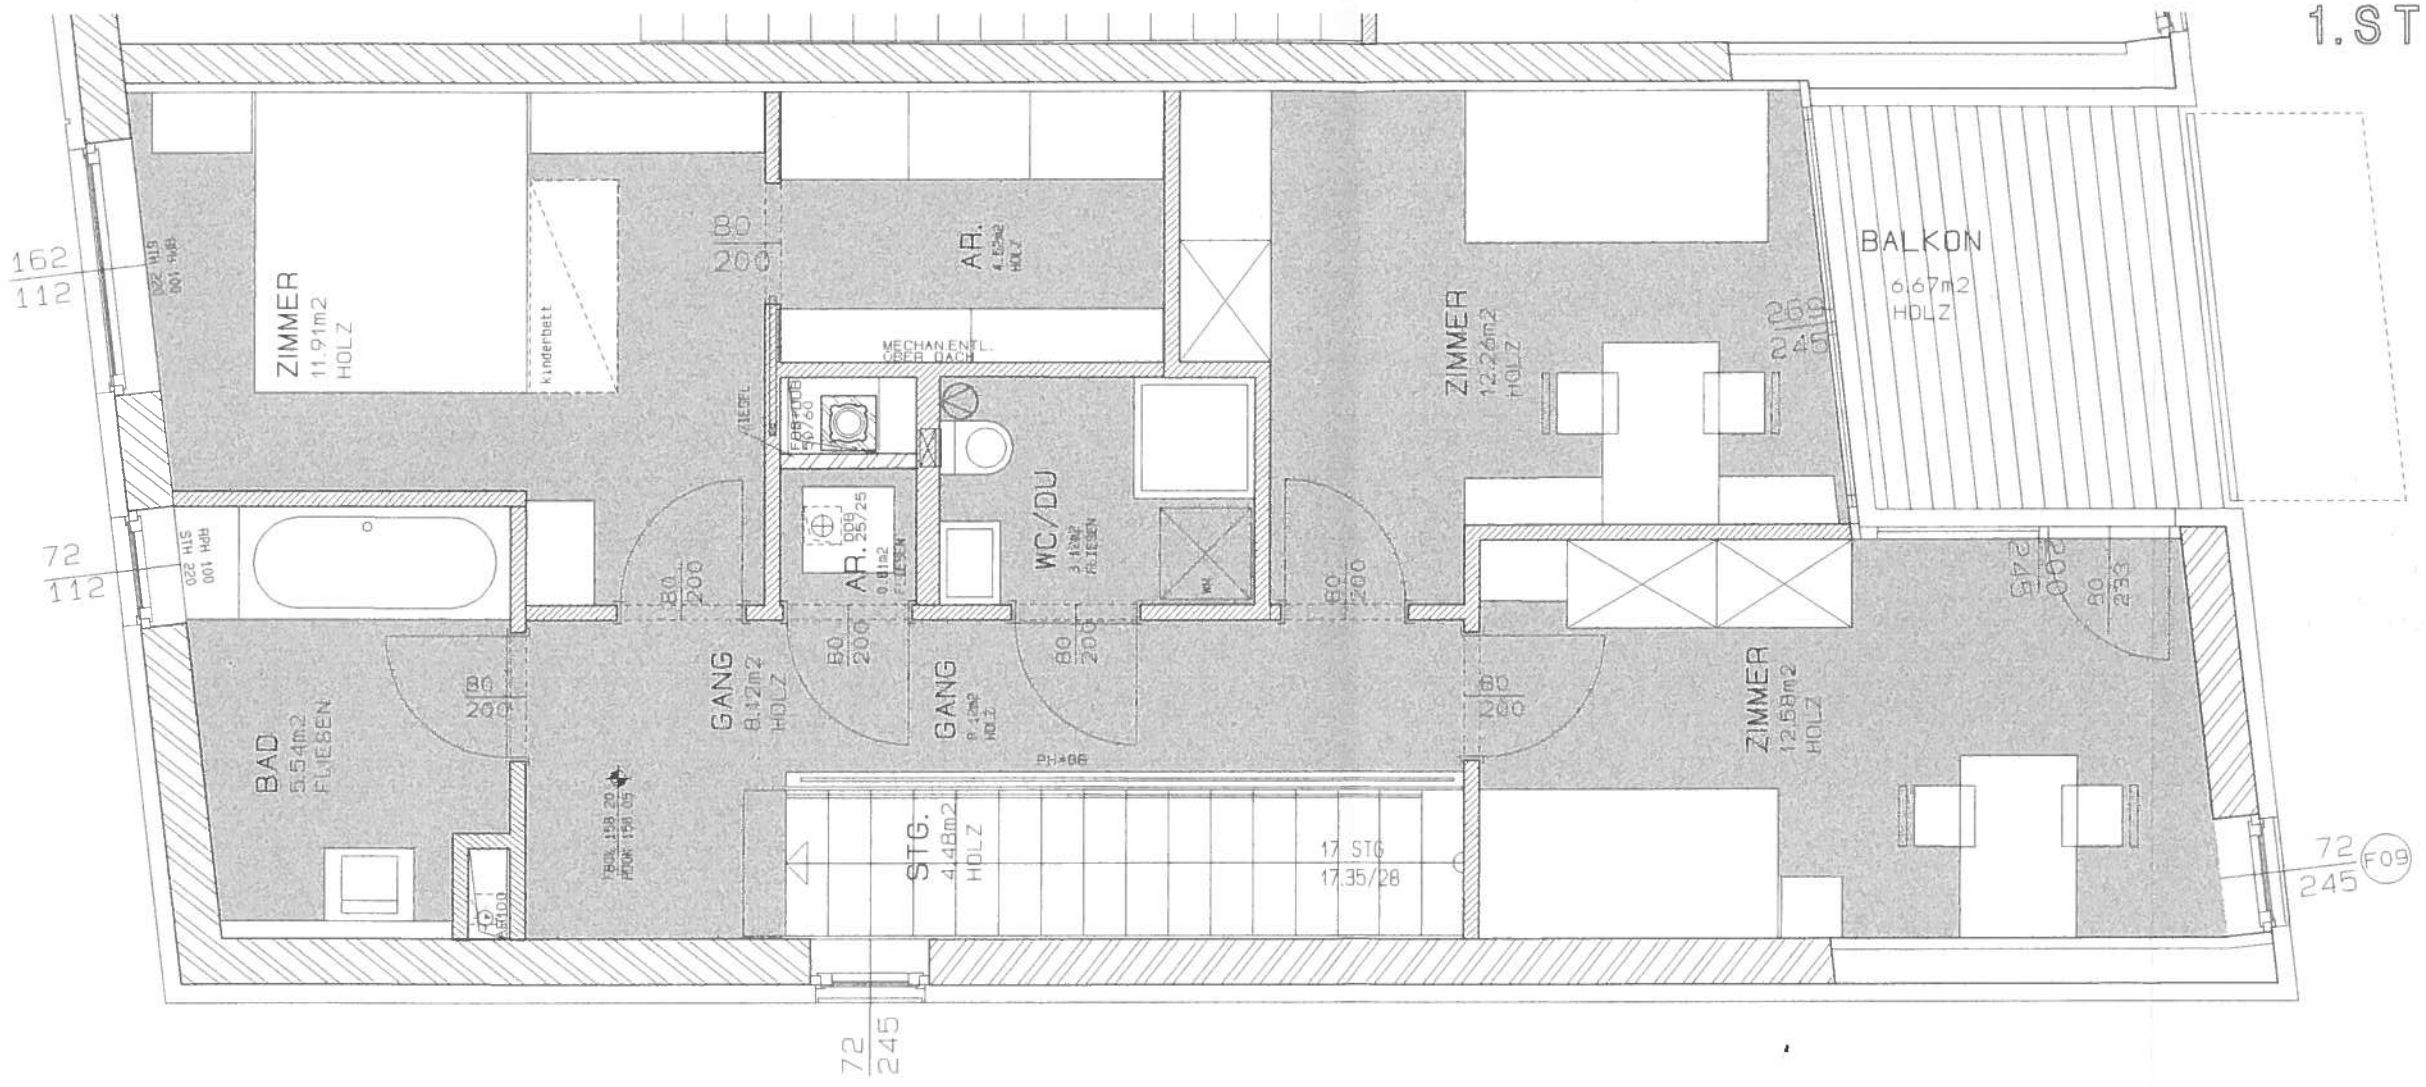

N

GROSS-ENZERSDORF
KANONIERWEG
TOP 04
M=1:50